



PREFET DE LA RÉGION AUVERGNE-RHÔNE-ALPES

PÉRIMÈTRE DÉLIMITÉ DES ABORDS DES MONUMENTS HISTORIQUES (PDA)

USINE DES EAUX
362 Chemin de Wette Fays
69 300 CALUIRE-ET-CUIRE
(Monument historique inscrit par arrêté du 3 novembre 1988 et classé par arrêté du 22 mars)

PROJET DE TRACÉ DU PÉRIMÈTRE DÉLIMITÉ DES ABORDS DES MONUMENTS HISTORIQUES

22 - 363



LEGENDE
Projets de PDA


- Abords MH
- Périètres des 500 mètres
- Périètre MH

Immeubles classés ou inscrits

- En instance de classement
- Partiellement inscrit
- Inscrit
- Partiellement Inscrit-Classé
- Partiellement classé
- Classé
- Par défaut
- Localisation du monument concerné

Le Préfet
de la région
Auvergne-Rhône-Alpes
Préfet du Rhône
Maurice

Pascal MALLHOS

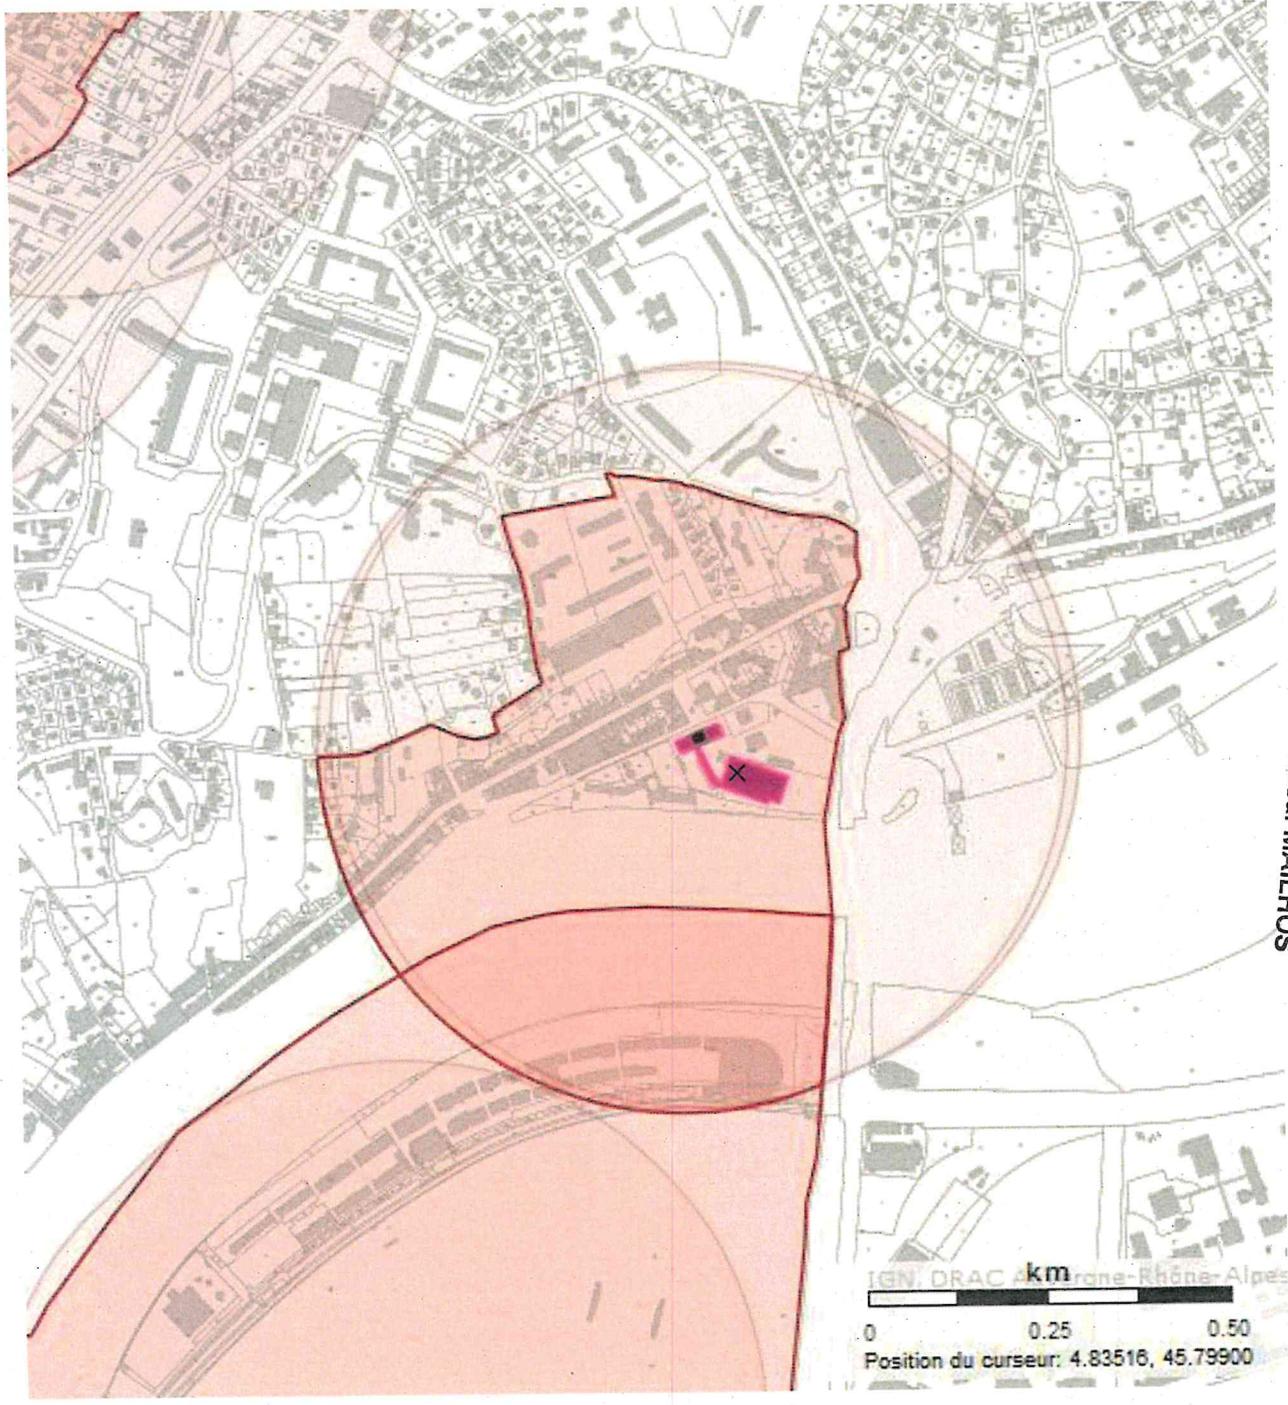

IGN, DRAC Rhône-Rhône-Alpes
0 0.25 0.50 km
Position du curseur: 4.83516, 45.79900