

Les zones

Zone 1	Zone 2	Zone 3	Zone 4
Zone 5	Zone 6	Zone 7	Zone 8
Zone 9			

Identification des territoires non agglomérés

Territoires hors agglomération	Périmètres commerciaux hors agglomération (L581-7 et R581-77)
--------------------------------	---

Indications graphiques issues d'autres réglementations *

ACT1 Monuments historiques	Espace Bois Classé
----------------------------	--------------------

* Ces indications graphiques ne sont données qu'à titre informatif seules les prescriptions du PLU et les servitudes d'utilité publique en vigueur s'appliquent

Limites administratives

Commune	Arrondissement
---------	----------------




**Règlement Local de Publicité
Métropole de Lyon**

ELABORATION - APPROBATION

LA MULATIÈRE

3. Plans de zonage
Echelle : 1/5000

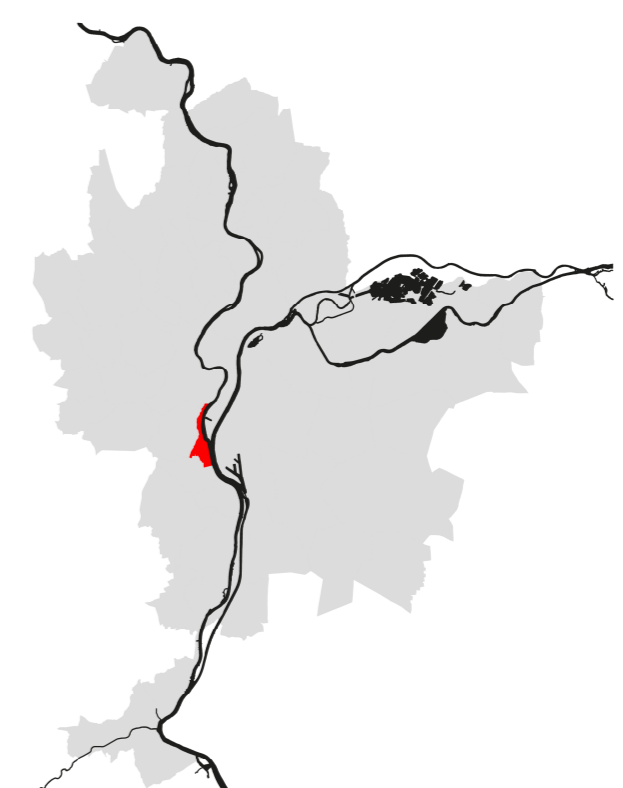

Prescriptions valables uniquement sur la commune concernée par le plan
OFFI_MDL_ET_PLP_OFFICIEL_LA_MULATIÈRE_6610257