

Les zones

Identification des territoires non agglomérés

--	--

Indications graphiques issues d'autres réglementations *

--	--

Limites administratives


--	--

**Règlement Local de Publicité
Métropole de Lyon**

ELABORATION - APPROBATION

VENISSIEUX

3. Plans de zonage
Echelle : 1/5000

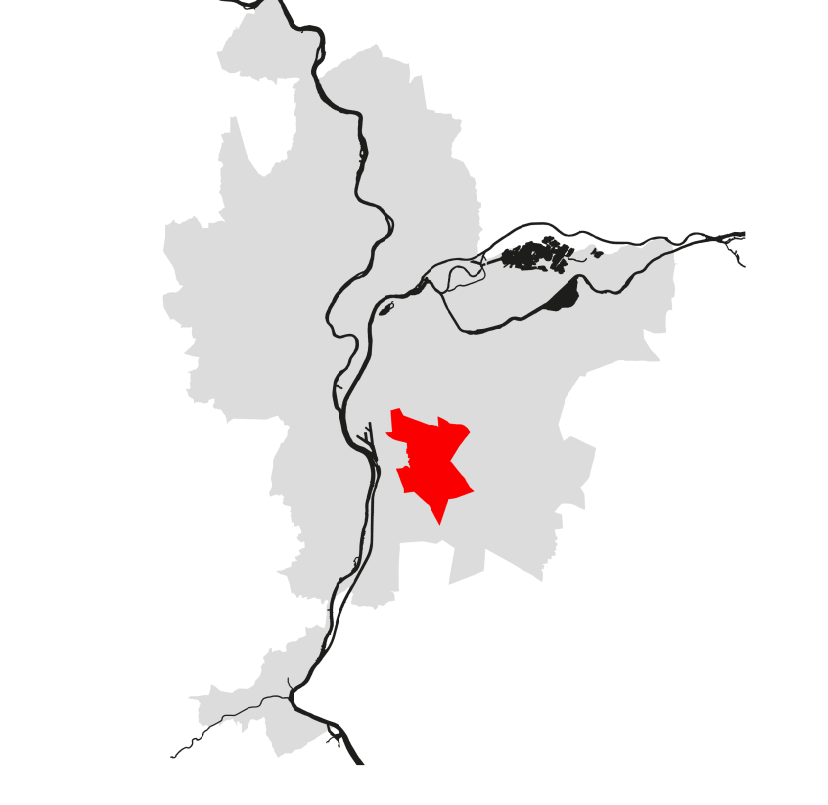

Prescriptions valables uniquement sur la commune concernée par le plan