

Les zones

| | | | |
|--------|--------|--------|--------|
| Zone 1 | Zone 2 | Zone 3 | Zone 4 |
| Zone 5 | Zone 6 | Zone 7 | Zone 8 |
| Zone 9 | | | |

Identification des territoires non agglomérés

Territoires hors agglomération

Périmètres commerciaux hors agglomération (L561-7 et R561-77)

Indications graphiques issues d'autres réglementations *

ACI-Monuments historiques


Espace Boisé Classé

* Ces indications graphiques ne sont données qu'à titre informatif seules les prescriptions du PLUH et les servitudes d'utilité publique en vigueur s'appliquent

Limites administratives

Commune

Arrondissement

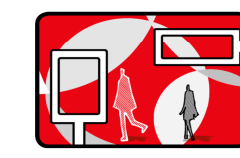


**Règlement Local de Publicité
Métropole de Lyon**

ELABORATION - APPROBATION

ALBIGNY-SUR-SAONE

3. Plans de zonage
Echelle : 1/5000

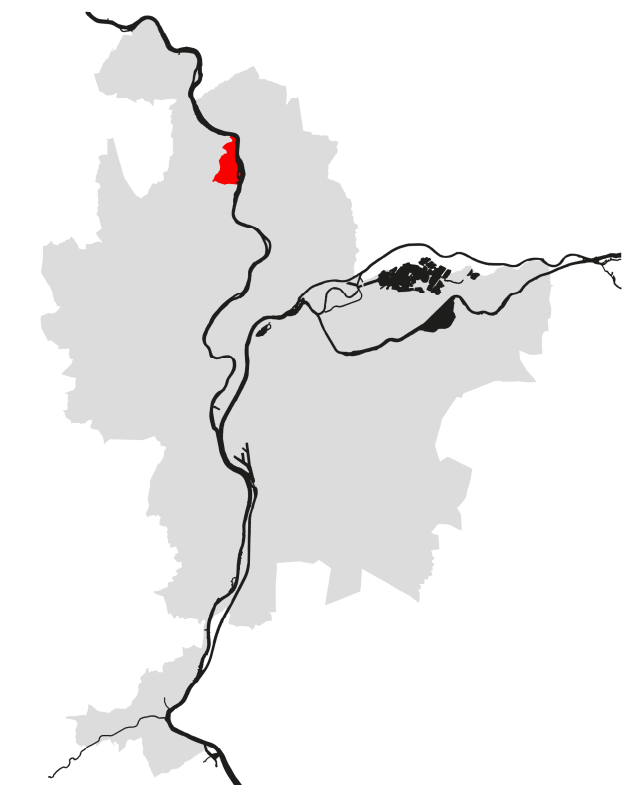

Prescriptions valables uniquement sur la commune concernée par le plan

OFFI_MDL_E1_RLP_OFFICIEL_ALBIGNY 88113827