

Les zones

Identification des territoires non agglomérés

--	--

Indications graphiques issues d'autres réglementations *

--	--

* Ces indications graphiques ne sont destinées qu'à être utilisées en complément du PLU et des servitudes d'utilité publique en vigueur à ce jour.

Limites administratives


--	--

Règlement Local de Publicité
Métropole de Lyon

ELABORATION - APPROBATION

MEYZIEU SUD

3. Plans de zonage
Echelle : 1/5000

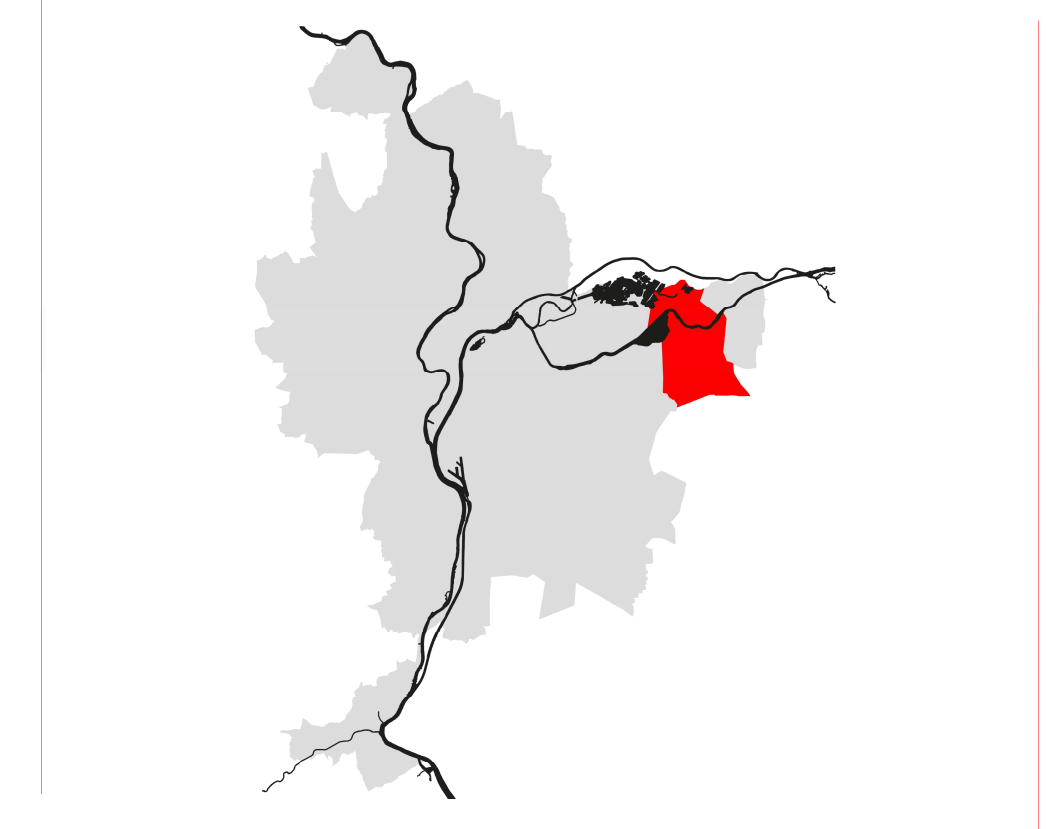

Prescriptions valables uniquement sur la commune concernée par le plan
OPF_M03_01_P01 OFFICIEL MEYZIEU SUD 06/14/01