

Les zones

Zone 1	Zone 2	Zone 3	Zone 4
Zone 5	Zone 6	Zone 7	Zone 8
Zone 9			

Identification des territoires non agglomérés

Territoires hors agglomération	Périmètres commerciaux hors agglomération (L881-7 et R881-77)
--------------------------------	---

Indications graphiques issues d'autres réglementations *

AC1-Monuments historiques	Espace Boisé Classe
---------------------------	---------------------

* Ces indications graphiques ne sont données qu'à titre informatif seules les prescriptions du PLUH et les servitudes d'utilité publique en vigueur s'appliquent

Limites administratives

Commune	Arondissement
---------	---------------




Règlement Local de Publicité
Métropole de Lyon

ELABORATION - APPROBATION

FONTAINES-SAINT-MARTIN

3. Plans de zonage
Echelle : 1/5000

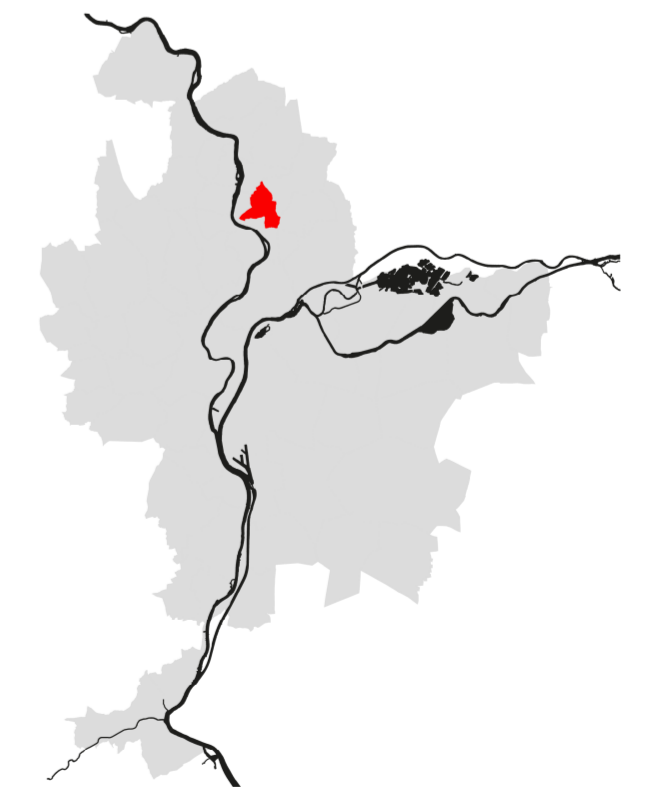

Prescriptions valables uniquement sur la commune concernée par le plan
OFFL_MDL_E1_RLP_OFFICIEL_FONTAINES_ST_M_88-182458