

**Les zones**


**Identification des territoires non agglomérés**

--	--

**Indications graphiques issues d'autres réglementations \***

--	--

**Limites administratives**

--	--


Attention tracé tourné

**Règlement Local de Publicité  
Métropole de Lyon**

ELABORATION - APPROBATION

**JONAGE**

**3. Plans de zonage**  
Echelle : 1/5000

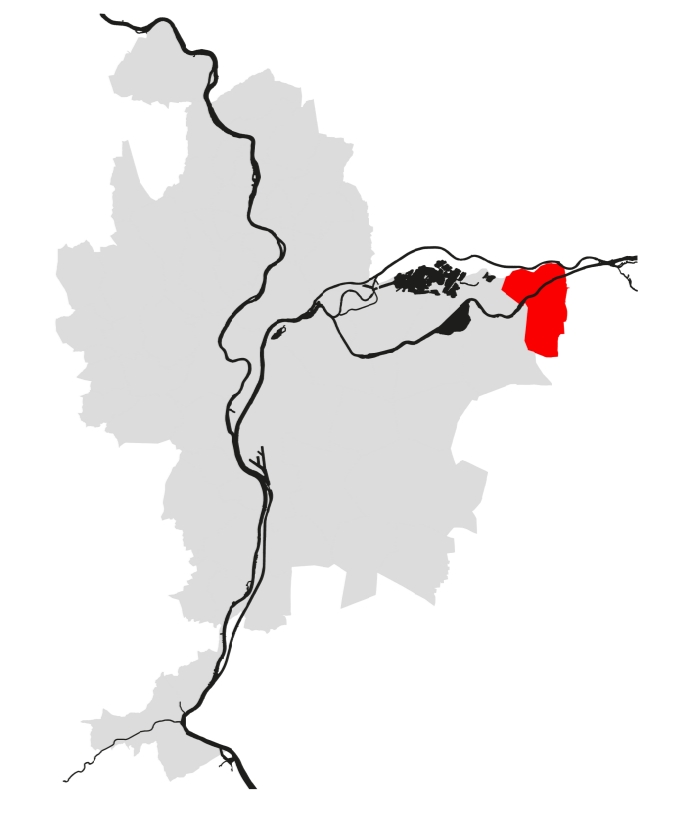

Prescriptions valables uniquement sur la commune concernée par le plan