

Les zones

| | | | |
|--------|--------|--------|--------|
| Zone 1 | Zone 2 | Zone 3 | Zone 4 |
| Zone 5 | Zone 6 | Zone 7 | Zone 8 |
| Zone 9 | | | |

Identification des territoires non agglomérés

| | |
|--------------------------------|--|
| Territoires hors agglomération | Périmètres commerciaux hors agglomération (L.851-7 et R.851-7) |
|--------------------------------|--|


Indications graphiques issues d'autres réglementations *

| | |
|---------------------------|---------------------|
| ACI-Monuments historiques | Espace Boisé Classé |
|---------------------------|---------------------|

* Ces indications graphiques ne sont données qu'à titre informatif sous les prescriptions du PLU et les servitudes d'utilité publique en vigueur s'appliquent

Limites administratives


| | |
|---------|----------------|
| Commune | Arrondissement |
|---------|----------------|

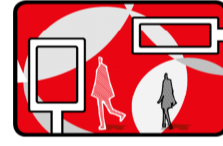 **Règlement Local de Publicité
Métropole de Lyon**

ELABORATION - APPROBATION

SAINT-ROMAIN-AU-MONT-D'OR

3. Plans de zonage
Echelle : 1/5000

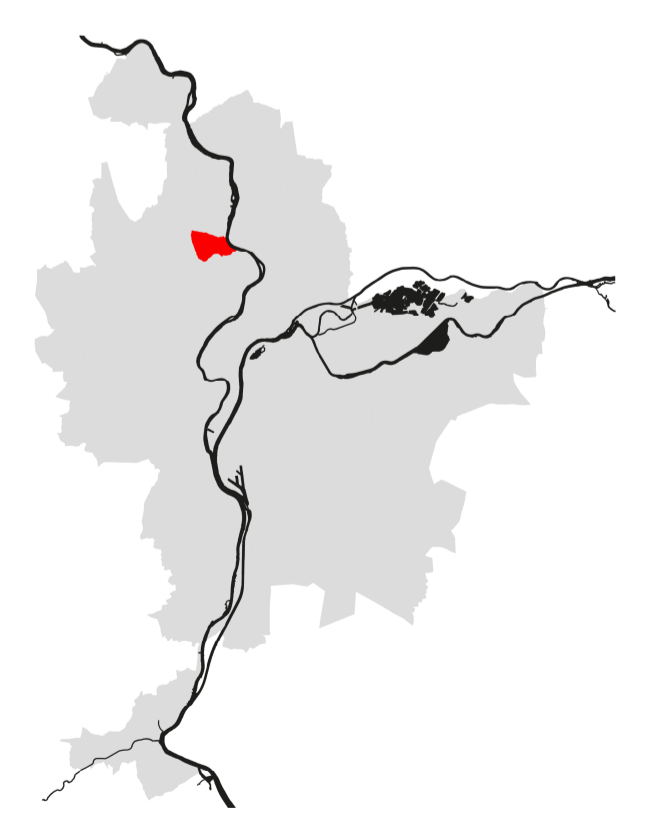

Prescriptions valables uniquement sur la commune concernée par le plan
OFFI_MDL_E1_RLP_OFFICIEL_SAINT_ROMAIN_09-15302