

**Les zones**

Zone 1	Zone 2	Zone 3	Zone 4
Zone 5	Zone 6	Zone 7	Zone 8
Zone 9			

**Identification des territoires non agglomérés**

Territoires hors agglomération

Périmètres commerciaux hors agglomération (L.881-7 et R.881-77)

**Indications graphiques issues d'autres réglementations \***

AC1-Monuments historiques

Espace boisé classé


\* Ces indications graphiques ne sont données qu'à titre informatif sous les prescriptions du PLUH et les servitudes d'utilité publique en vigueur s'appliquent

**Limites administratives**

Commune

Arrondissement


Attention tracé tourné

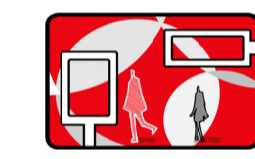 **Règlement Local de Publicité  
Métropole de Lyon**

ELABORATION - APPROBATION

**CURIS-AU-MONT-D'OR**

**3. Plans de zonage**  
Echelle : 1/5000

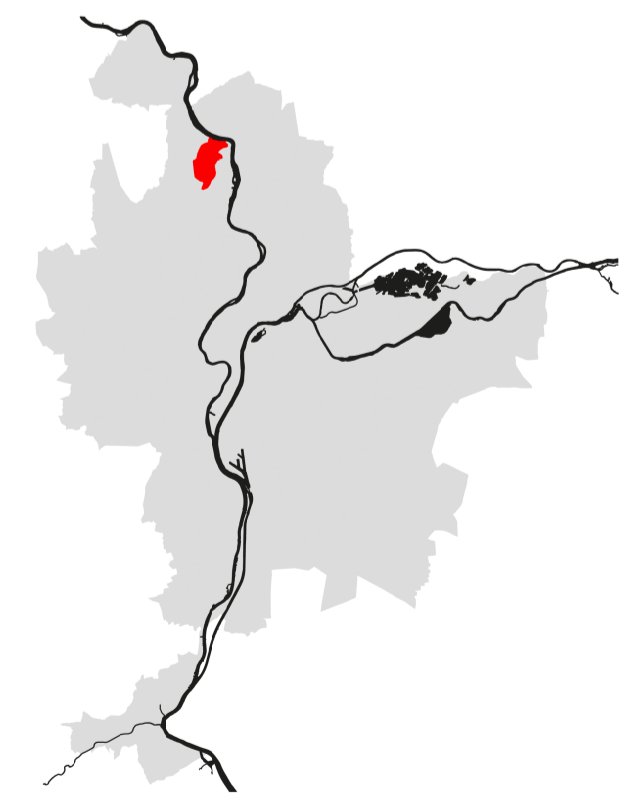

Prescriptions valables uniquement sur la commune concernée par le plan  
OFFI.MDL.E1.RLP.OFFICIEL.CURIS.88.15458