

Les zones

Zone 1	Zone 2	Zone 3	Zone 4
Zone 5	Zone 6	Zone 7	Zone 8
Zone 9			

Identification des territoires non agglomérés

Territoire non aggloméré	Territoire constructible non aggloméré (art. 17)
--------------------------	--

Indications graphiques issues d'autres réglementations *

ACI-Monuments Historiques	Espace Rural Classé
---------------------------	---------------------

* Ces indications graphiques ne sont données, que les communes adhérentes au SCoT de la Métropole de Lyon et les communes adhérentes au SCoT de la Métropole de Lyon.

Limites administratives


Commune	Arrondissement
---------	----------------

Règlement Local de Publicité
Métropole de Lyon

ELABORATION - APPROBATION

GENAY

3. Plans de zonage
Echelle : 1/5000

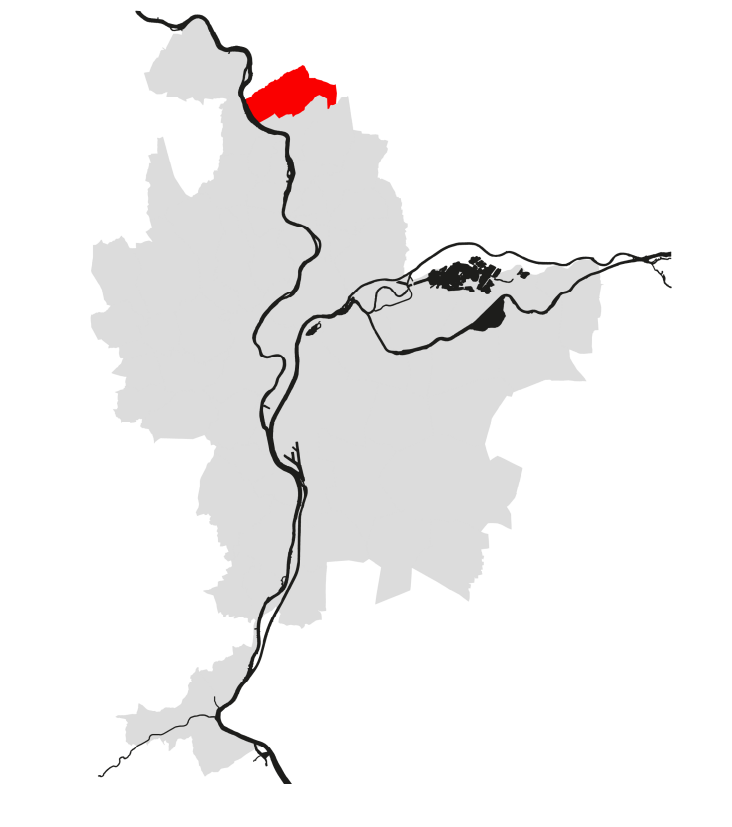

Prescriptions valables uniquement sur la commune concernée par le plan