

Les zones

Zone 1	Zone 2	Zone 3	Zone 4
Zone 5	Zone 6	Zone 7	Zone 8
Zone 9			

Identification des territoires non agglomérés

Territoire non aggloméré	Périmètre commercial (SRU et RUP 17)
--------------------------	--------------------------------------

Indications graphiques issues d'autres réglementations *

ACI-Monuments historiques	Espace Scierie Classée
---------------------------	------------------------

* Ces indications graphiques ne sont données qu'à titre informatif et ne remplacent pas les dispositions de l'URPL et les services de l'état public en vigueur s'appliquent.

Limites administratives


Commune	Arrondissement
---------	----------------

**Règlement Local de Publicité
Métropole de Lyon**

ELABORATION - APPROBATION

POLEYMIEUX-AU-MONT-D'OR

3. Plans de zonage
Echelle : 1/5000

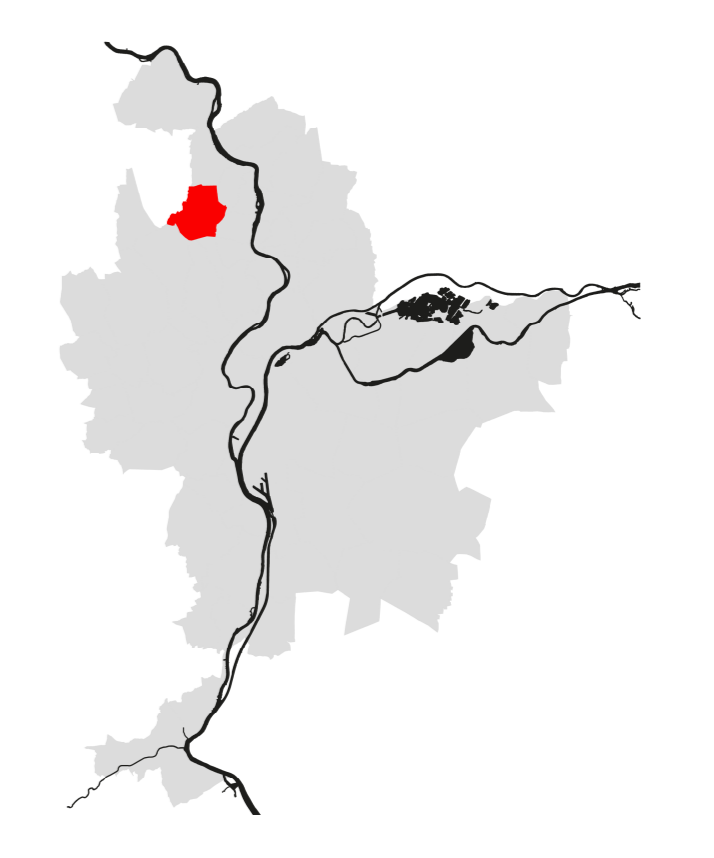

Prescriptions valables uniquement sur la commune concernée par le plan
DPL_PMA_EL_PLP_OFFICIEL_POLEYMIEUX-09-10089