

**Les zones**

Zone 1	Zone 2	Zone 3	Zone 4
Zone 5	Zone 6	Zone 7	Zone 8
Zone 9			

**Identification des territoires non agglomérés**

Territoire non aggloméré	Périmètre commercial non aggloméré (L.1511 et les articles L.151 et L.152 du R.U.R. 1977)
--------------------------	---

**Indications graphiques issues d'autres réglementations \***

ACI-Monuments historiques	Espace Basse Cour
---------------------------	-------------------

\* Ces indications graphiques ne sont données que pour information dans les prescriptions du P.L.U. et les servitudes d'utilité publique en vigueur à ce jour.

**Limites administratives**

Commune	Arrondissement
---------	----------------


Attention tracé tourné

**Règlement Local de Publicité  
Métropole de Lyon**

ELABORATION - APPROBATION

**SAINT-DIDIER-AU-MONT-D'OR**

3. Plans de zonage  
Echelle : 1/5000

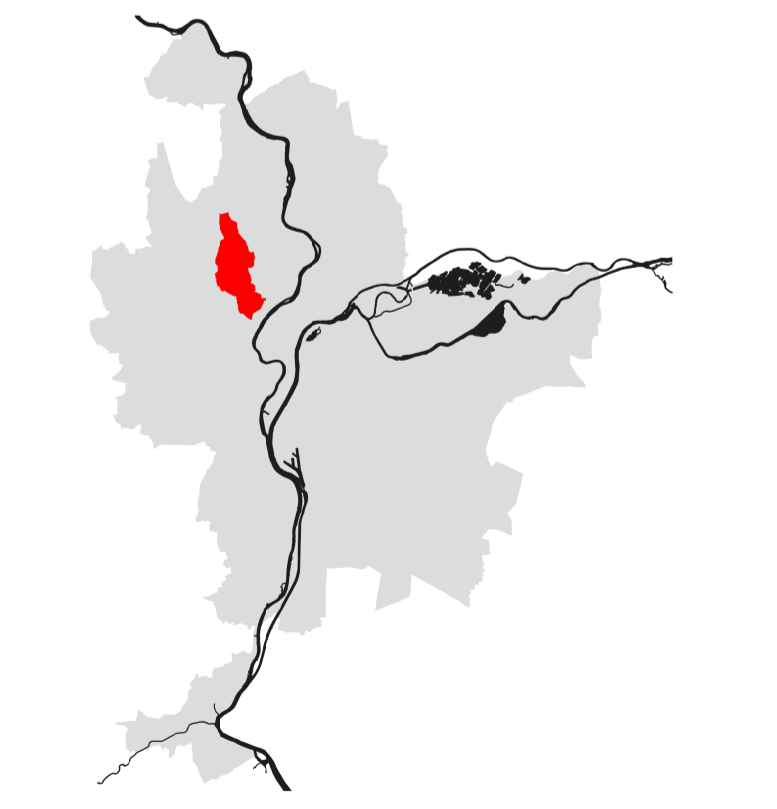

Prescriptions valables uniquement sur la commune concernée par le plan  
OPL\_MDL\_E1\_MLP\_OFFICIEL\_SAINT-DIDIER-01/2014