

Les zones

Zone 1	Zone 2	Zone 3	Zone 4
Zone 5	Zone 6	Zone 7	Zone 8
Zone 9			

Identification des territoires non agglomérés

Territoires hors agglomération

Périurbains commerciaux hors agglomération (L581-7 et R581-77)

Indications graphiques issues d'autres réglementations *

ACI-Monuments Historiques

Espace Bois Classé

* Ces indications graphiques ne sont données qu'à titre informatif sous les réserves des dispositions du PLU et les servitudes d'utilité publique en vigueur s'appliquent.

Limites administratives

Commune


Arrondissement

**Règlement Local de Publicité
Métropole de Lyon**

ELABORATION - APPROBATION

CRAPONNE

3. Plans de zonage
Echelle : 1/5000

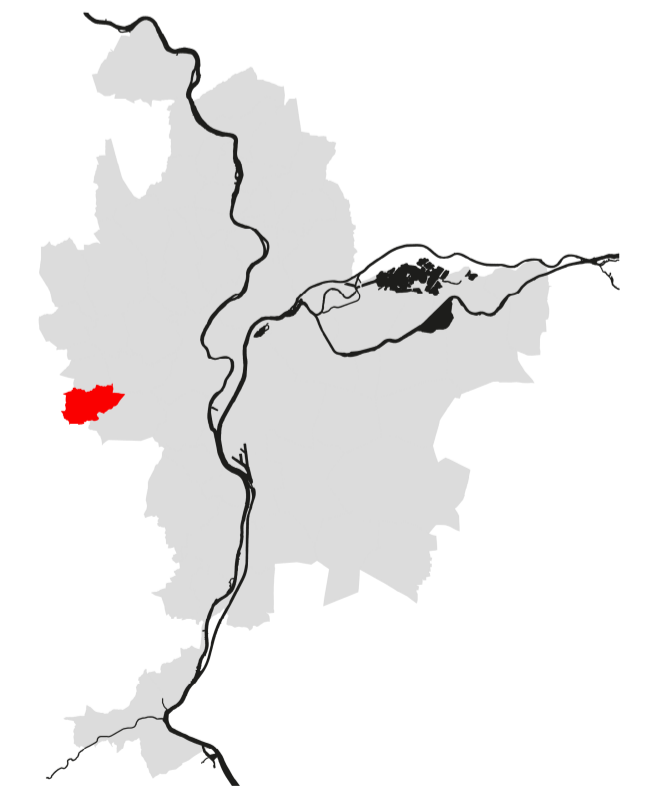

Prescriptions valables uniquement sur la commune concernée par le plan
OFFI_MDL_E1_RLP_OFFICIEL_CRAPONNE_88-15428