

Les zones

Zone 1	Zone 2	Zone 3	Zone 4
Zone 5	Zone 6	Zone 7	Zone 8
Zone 9			

Identification des territoires non agglomérés

Territoire hors agglomération

Territoire non aggloméré hors agglomération (hors article 17)

Indications graphiques issues d'autres réglementations *

ACU Monument Historique

Zone Natura

* Ces indications graphiques ne sont données qu'à titre informatif selon les prescriptions du PLU et les services d'utilité publique en vigueur à l'échelle.

Limites administratives

Commune


Arrondissement

**Règlement Local de Publicité
Métropole de Lyon**

ELABORATION - APPROBATION

ECULLY

3. Plans de zonage
Echelle : 1/5000

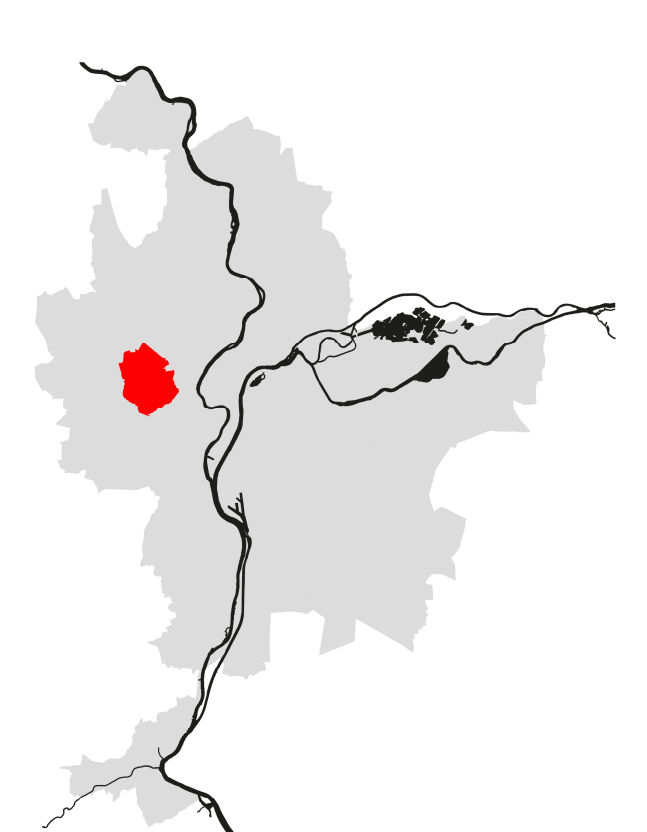

Prescriptions valables uniquement sur la commune concernée par le plan
OPF_ML_E1_RLP_OFFICIEL_ECULLY_08_161016