

**Les zones**

Zone 1	Zone 2	Zone 3	Zone 4
Zone 5	Zone 6	Zone 7	Zone 8
Zone 9			

**Identification des territoires non agglomérés**

Territoire hors agglomération

Territoire commercial non aggloméré (C.S. 17 et 17.1)

**Indications graphiques issues d'autres réglementations \***

ACI - Abordements Industriels

Espace Bleu

\* Ces indications graphiques ne sont données qu'à titre informatif selon les prescriptions du PLU et les servitudes d'utilité publique en vigueur.

**Limites administratives**

Commune


Arrondissement

**Règlement Local de Publicité  
Métropole de Lyon**

ELABORATION - APPROBATION

**LYON 3e arrondissement**

**3. Plans de zonage**  
Echelle : 1/5000

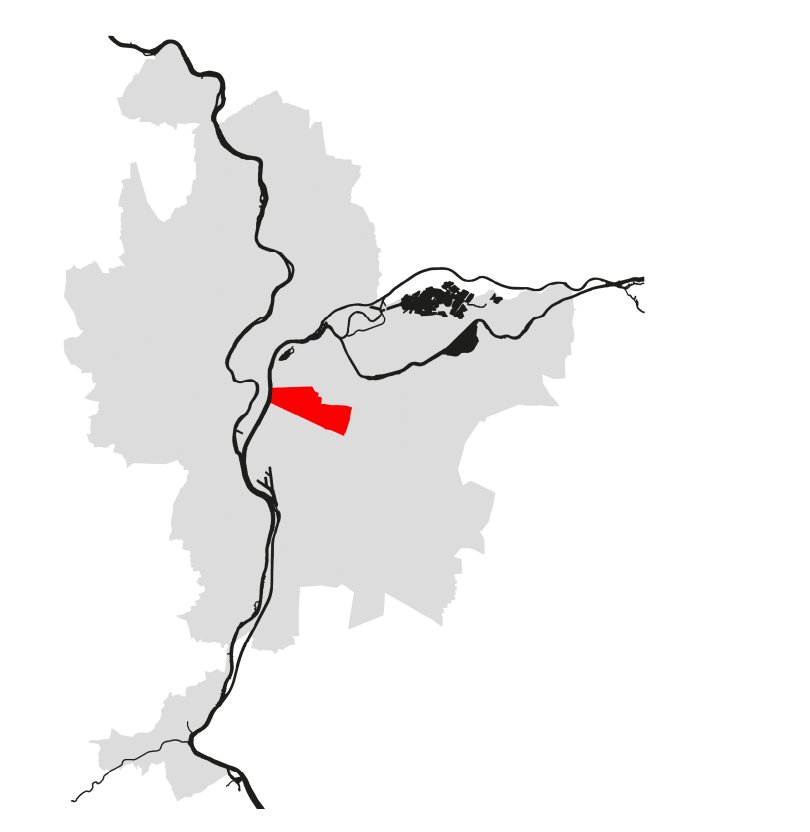

Prescriptions valables uniquement sur la commune concernée par le plan  
OFF\_ML\_E1\_RLP\_OFFICIAL\_V03E1011030