

Les zones

Zone 1	Zone 2	Zone 3	Zone 4
Zone 5	Zone 6	Zone 7	Zone 8
Zone 9			

Identification des territoires non agglomérés

Territoire non aggloméré	Régulation contractuelle
Régulation contractuelle	Territoire non aggloméré

Indications graphiques issues d'autres réglementations *

ACU-Monuments	Plan de classement
ACU-Monuments	Plan de classement

* Ces indications graphiques ne sont données qu'à titre informatif. Seules les prescriptions du PLU ou de ses annexes ont une valeur juridique.

Limites administratives


Commune	Arrondissement
---------	----------------

**Règlement Local de Publicité
Métropole de Lyon**

ELABORATION - APPROBATION

**MEYZIEU
NORD**

3. Plans de zonage
Echelle : 1/5000

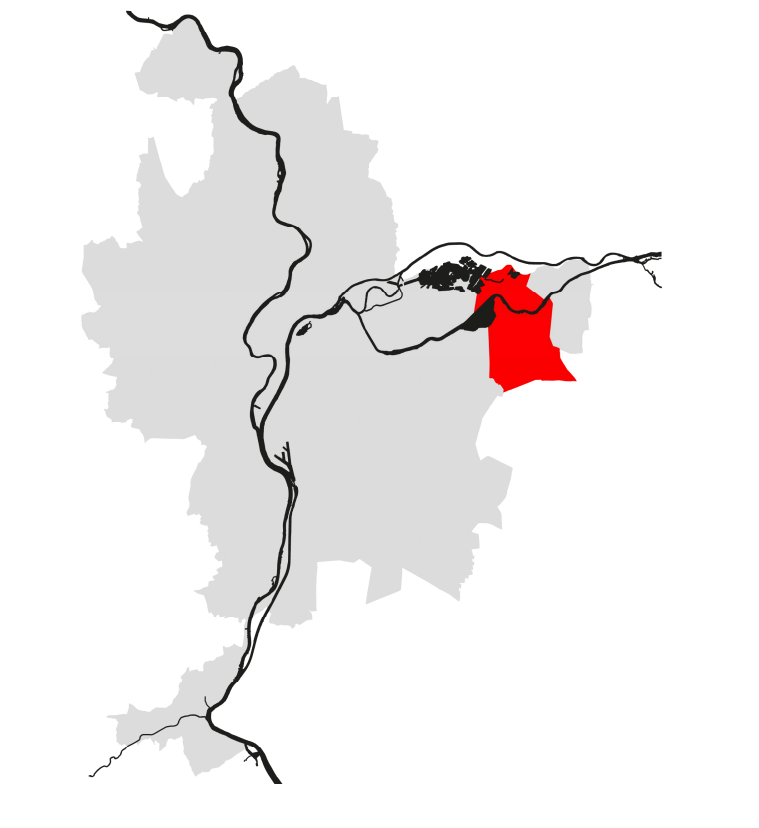

Prescriptions valables uniquement sur la commune concernée par le plan
OFFICIEL DU PLU COMMUNAL DE MEYZIEU NORD (M18-001)