

Les zones

Zone 1	Zone 2	Zone 3	Zone 4
Zone 5	Zone 6	Zone 7	Zone 8

Identification des territoires non agglomérés

Territoire hors agglomération	Pâturage commercial local réglementé (DSDP 17-01010177)
-------------------------------	---

Indications graphiques issues d'autres réglementations *

AGI-Matrimoine Préfectoral	Espace Boisé
----------------------------	--------------

* Ces indications graphiques ne sont applicables qu'à titre informatif selon les prescriptions du PLU et les servitudes d'usage publique en vigueur et applicables.

Limites administratives


Commune	Arrondissement
---------	----------------

**Règlement Local de Publicité
Métropole de Lyon**

ELABORATION - APPROBATION

SOLAIZE

3. Plans de zonage
Echelle : 1/5000

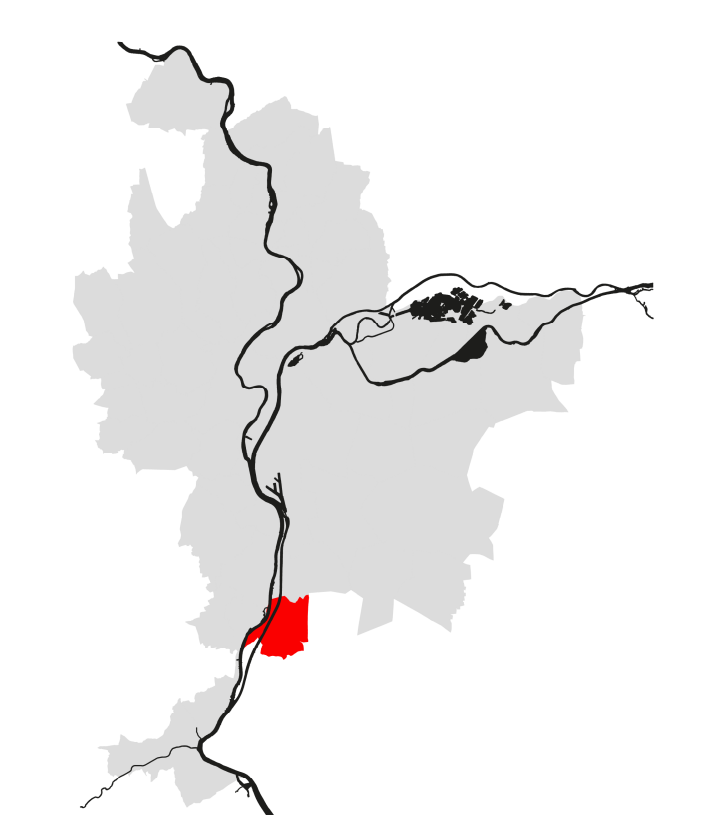

Prescriptions valables uniquement sur la commune concernée par le plan
DPLU_ML_E1_RLP_OFFICE_SOLAIZE_0410027