

Les zones

Zone 1	Zone 2	Zone 3	Zone 4
Zone 5	Zone 6	Zone 7	Zone 8
Zone 9			

Identification des territoires non agglomérés

Territoires non agglomérés	Périmètres communaux non agglomérés (S5617 et S56177)
----------------------------	---

Indications graphiques issues d'autres réglementations *

ACI-Monuments	Espace classé
---------------	---------------

* Ces indications graphiques ne sont données qu'à titre informatif auprès des commissions de P.U.C.H et les services d'urbanisme en charge de leur application.

Limites administratives


Commune	Aménagement
---------	-------------

**Règlement Local de Publicité
Métropole de Lyon**

ELABORATION - APPROBATION

NEUVILLE-SUR-SAONE

3. Plans de zonage
Echelle : 1/5000

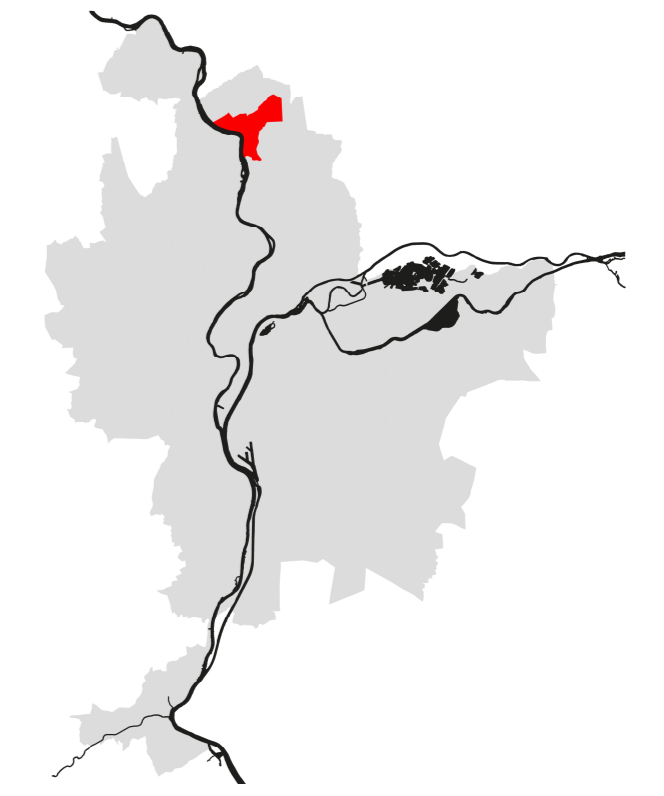

Prescriptions valables uniquement sur la commune concernée par le plan
OPI, MCL, RL, PLP, OFFICEL, NEUVILLE 08-10-08