

**Les zones**


**Identification des territoires non agglomérés**

Territoire non aggloméré

**Indications graphiques issues d'autres réglementations \***

ACS Manufacture

ACS Industrie

ACS Commerce

**Limites administratives**

Commune


Intercommunalité

**Règlement Local de Publicité**  
Métropole de Lyon

ELABORATION - APPROBATION

**TASSIN-LA-DEMI-LUNE**

3. Plans de zonage  
Echelle : 1/5000

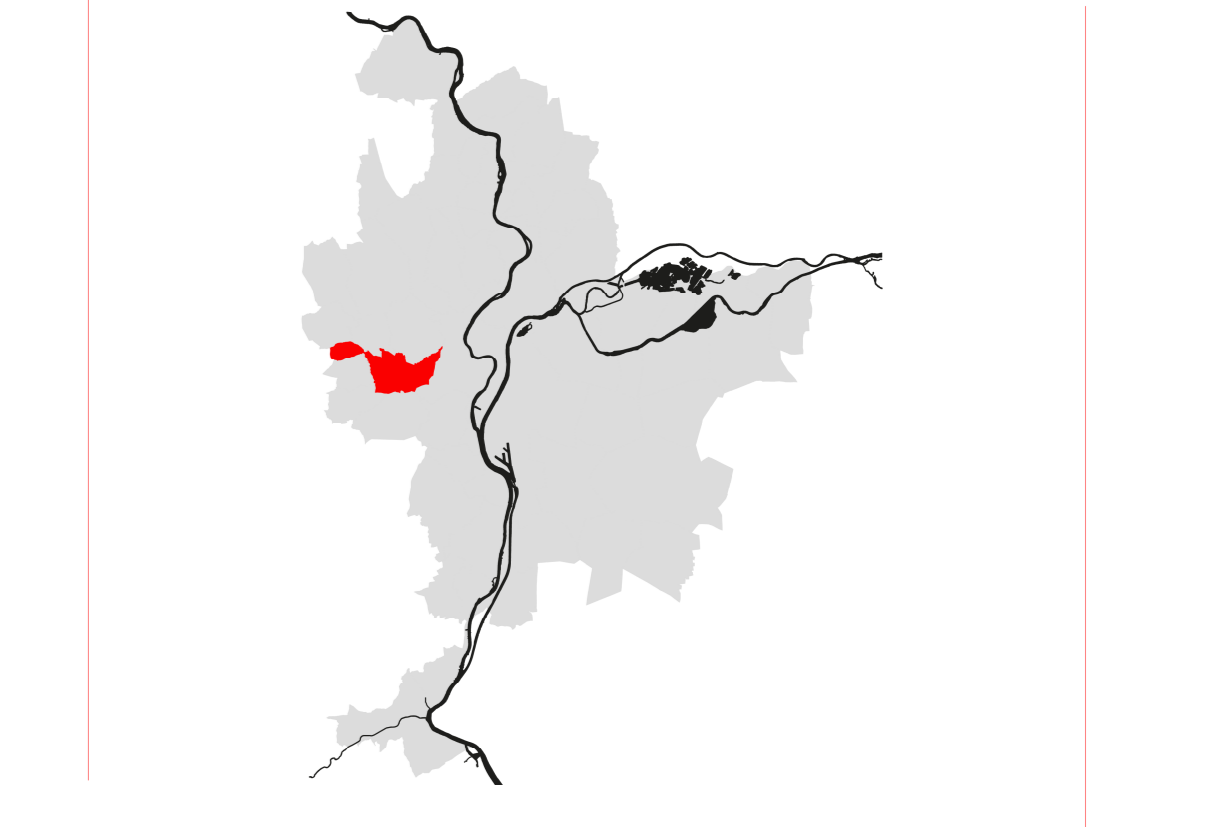

Prescriptions valables uniquement sur la commune concernée par le plan  
URP, MCL, RUP, ZPDR, NUISANCE, NUISANCE